

MIESZKANIA PRZY

SOBIESKIEGO

Korzystaj z bliskości miasta. Bądź w centrum wydarzeń!


MIESZKANIE DWUPOKOJOWE

POWIERZCHNIA UŻYTKOWA **45,70 m²**


POKÓJ Z ANEKSEM	22,90 m ²
POKÓJ	13,10 m ²
ŁAZIENKA	4,20 m ²
P.POKÓJ	5,50 m ²
TARAS	26,40 m ²

BUDYNEK MIESZKALNY WIELORODZINNY E

TORUŃ, UL. SOBIESKIEGO 18-22

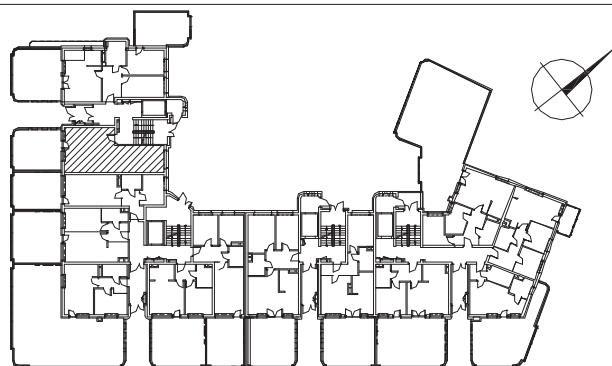

PARTER

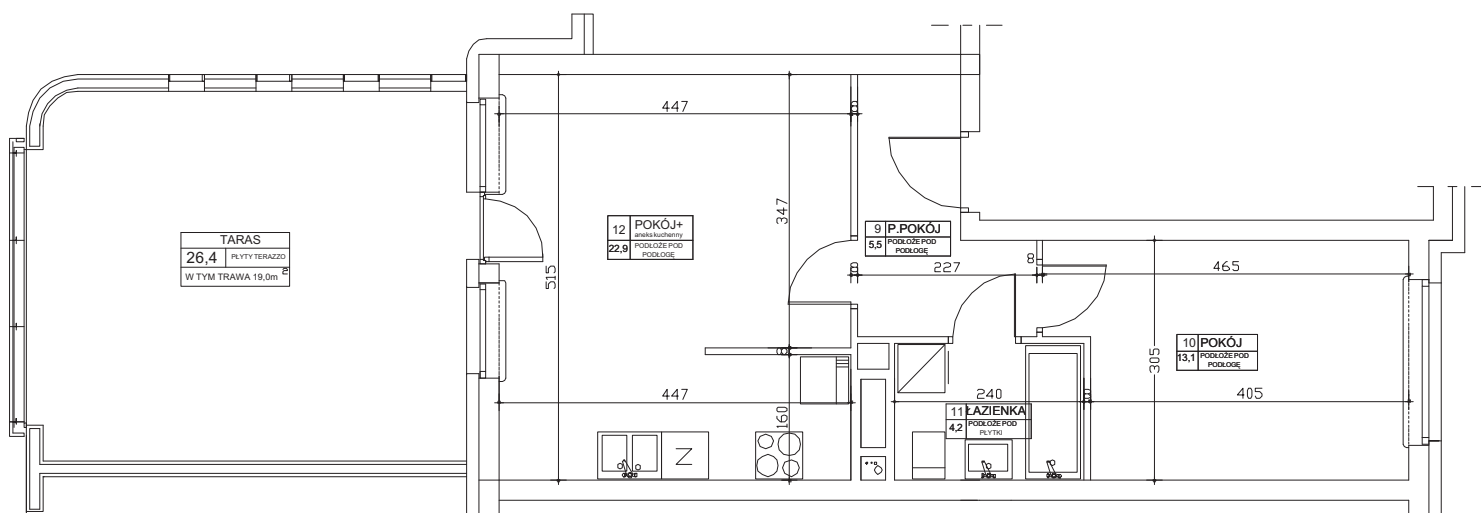

Copernicus
Nieruchomości

Biuro sprzedaży w Toruniu:
ul. Chełmińska 2 / Szewska 12, Tel. 791 812 346
e-mail: biuro@copernicusnieruchomosci.pl
www.copernicusnieruchomosci.pl