


MIESZKANIA PRZY 

SOBIESKIEGO


Korzystaj z bliskości miasta. Bądź w centrum wydarzeń!

BUDYNEK MIESZKALNY WIELORODZINNY E

TORUŃ, UL. SOBIESKIEGO 18-22

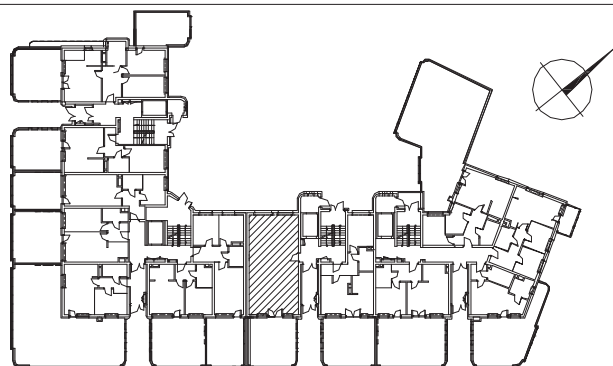

PARTER

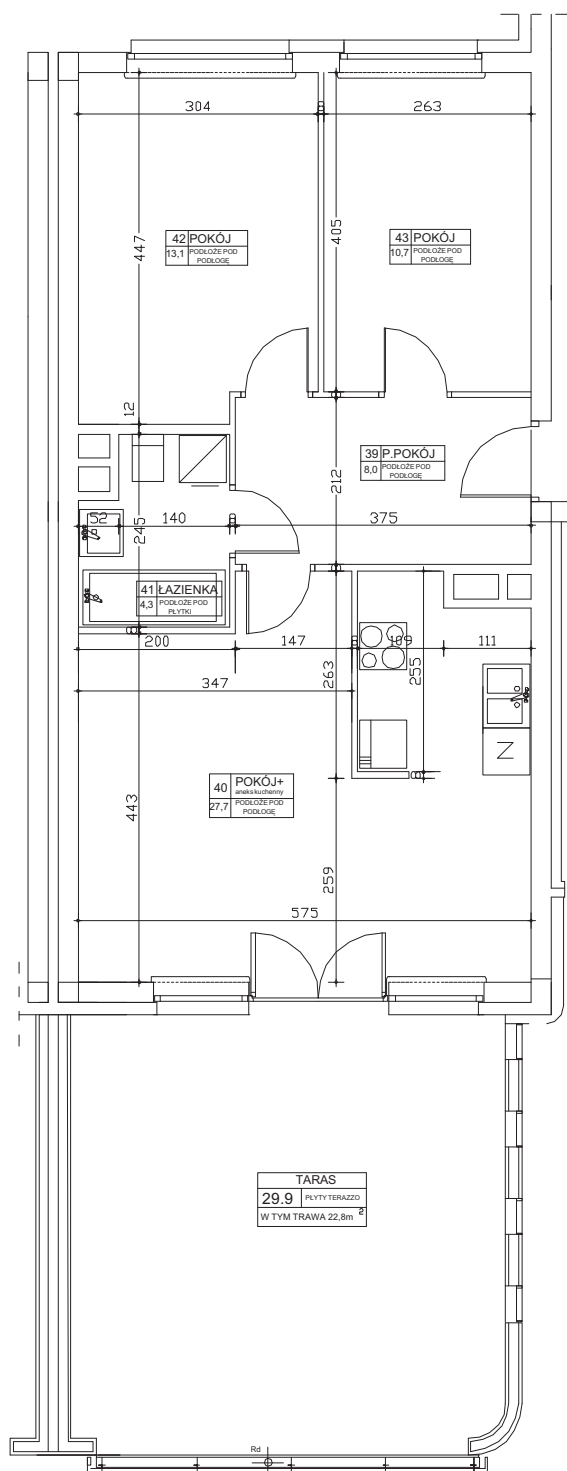

MIESZKANIE TRZYPOKOJOWE

POWIERZCHNIA UŻYTKOWA **63,80 m²**

POKÓJ Z ANEKSEM	27,70 m ²
POKÓJ	13,10 m ²
POKÓJ	10,70 m ²
ŁAZIENKA	4,30 m ²
P.POKÓJ	8,00 m ²
TARAS	29,90 m ²

Copernicus
Nieruchomości 

Biuro sprzedaży w Toruniu:
ul. Chełmińska 2 / Szewska 12, Tel. 791 812 346
e-mail: biuro@copernicusnieruchomosci.pl
www.copernicusnieruchomosci.pl